



**LOCALIZAÇÃO**  
ESC 1:250

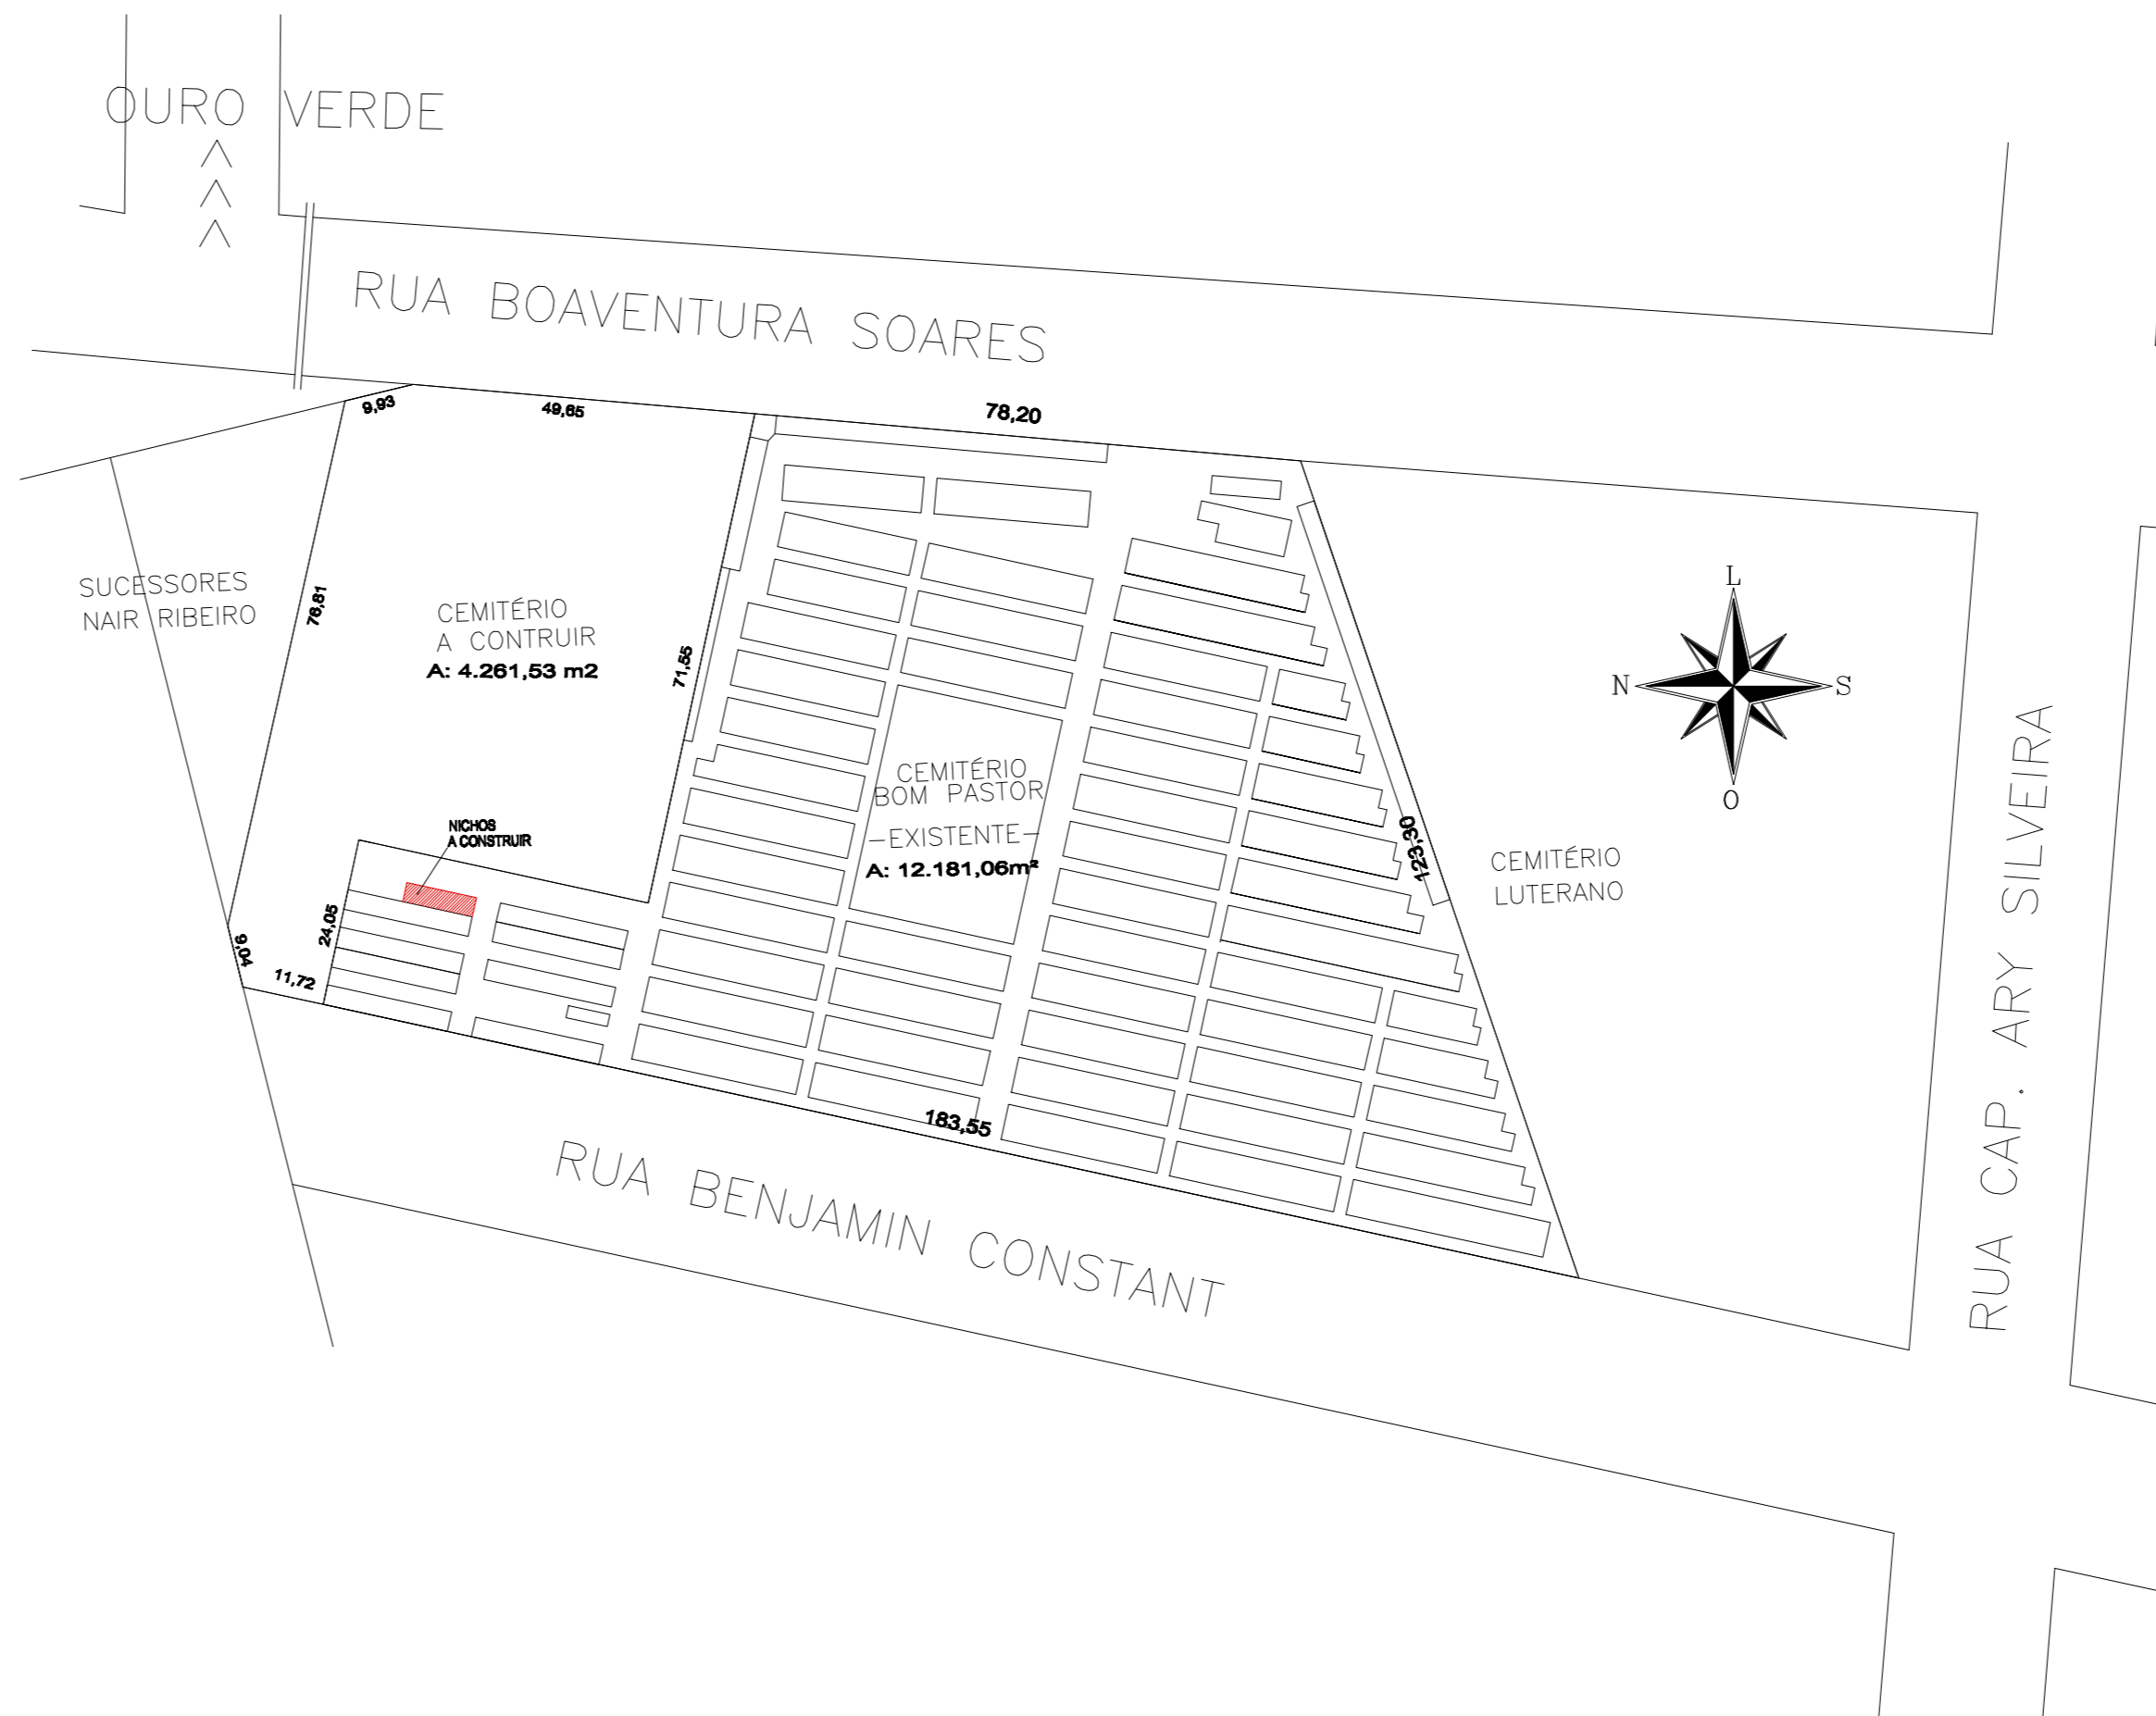

**SITUAÇÃO**  
ESC 1:1000

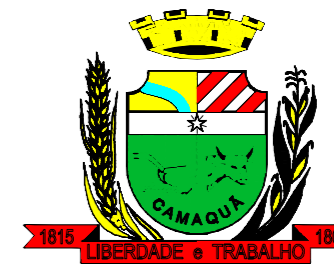

ESTADO DO RIO GRANDE DO SUL  
**PREFEITURA MUNICIPAL DE CAMAQUÃ**  
SECRETARIA MUNICIPAL DA INFRAESTRUTURA

<b>Obra:</b> 40 NICHOS FUNERÁRIOS (ADULTOS) - Cemitério Bom Pastor	
<b>Endereço:</b> Rua Benjamin Constant, Q334 - Camaquã - RS	
<b>Proprietário:</b> Prefeitura Municipal de Camaquã - CNPJ: 88696810/0001-75	
<b>Resp. Técnico:</b> Arqª Tatiana Lehr Janner - CAU A25603-0	
<b>Prancha:</b> Situação e Localização	
<b>Área:</b> 27,91m²	<b>Escala:</b> Indicada
<b>Data:</b> 10/10/2016	<b>Dim.:</b> 845x297mm
<b>Arquivo:</b> CemSit_Loc_40.dwg	
<b>Desenho:</b> Luciano Paltian Técnico em Edificações - CREA RS 178080	
<b>Prancha:</b> <b>01/02</b>	