


PROJETO DE DRENAGEM



RUA FRANCISCO LUIZ PEREIRA DA SILVA – Trecho entre as Ruas Francisco Rosales Carmona e Salgado Filho  
 JOSÉ MARIA CHAGAS – Trecho entre as Rua Francisco Luiz Pereira da Silva e Av. José Loureiro da Silva

PLANIMÉTRICO

Esc: 1/500

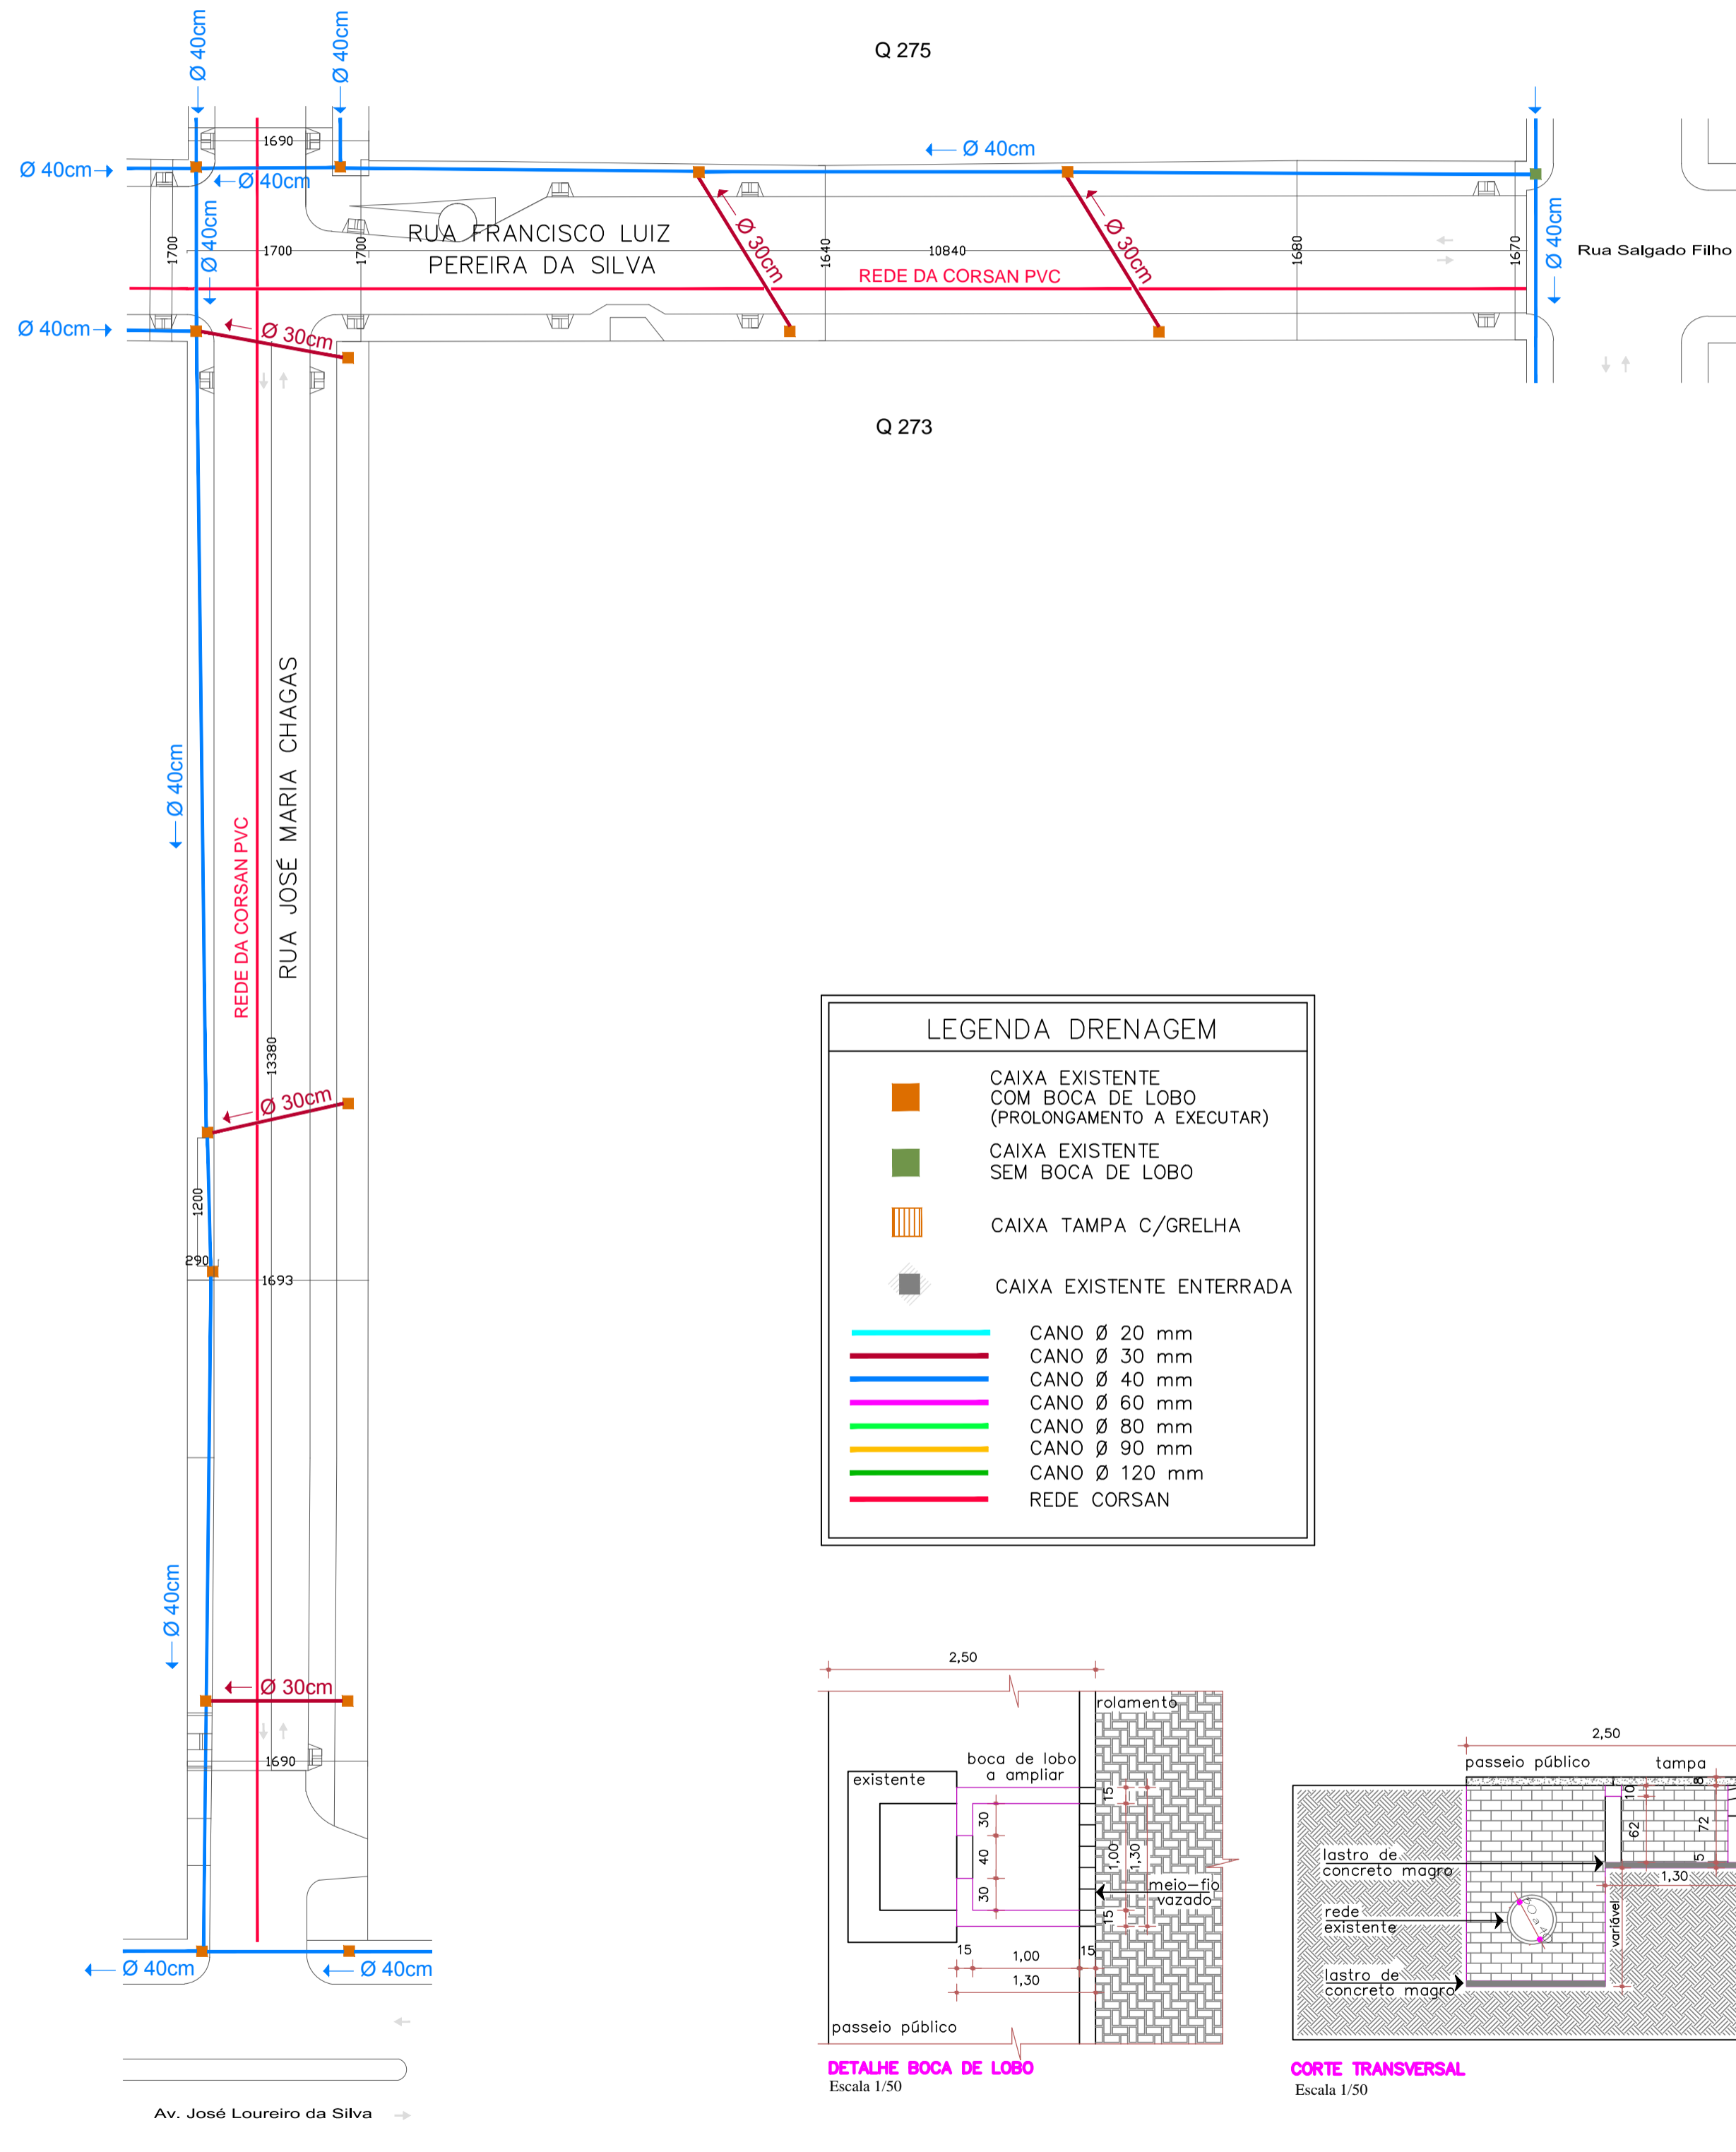

LEGENDA DRENAGEM	
	CAIXA EXISTENTE COM BOCA DE LOBO (PROLONGAMENTO A EXECUTAR)
	CAIXA EXISTENTE SEM BOCA DE LOBO
	CAIXA TAMPA C/GRELHA
	CAIXA EXISTENTE ENTERRADA
	CANO Ø 20 mm
	CANO Ø 30 mm
	CANO Ø 40 mm
	CANO Ø 60 mm
	CANO Ø 80 mm
	CANO Ø 90 mm
	CANO Ø 120 mm
	REDE CORSAN

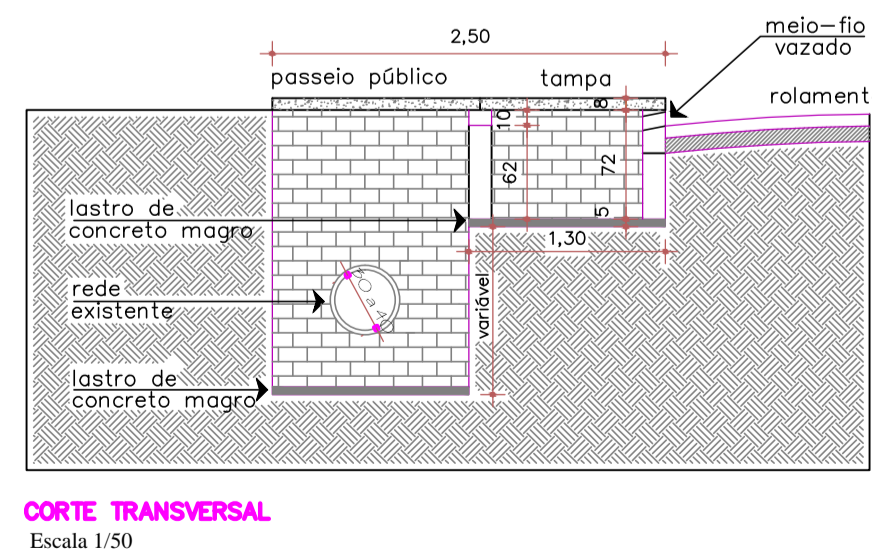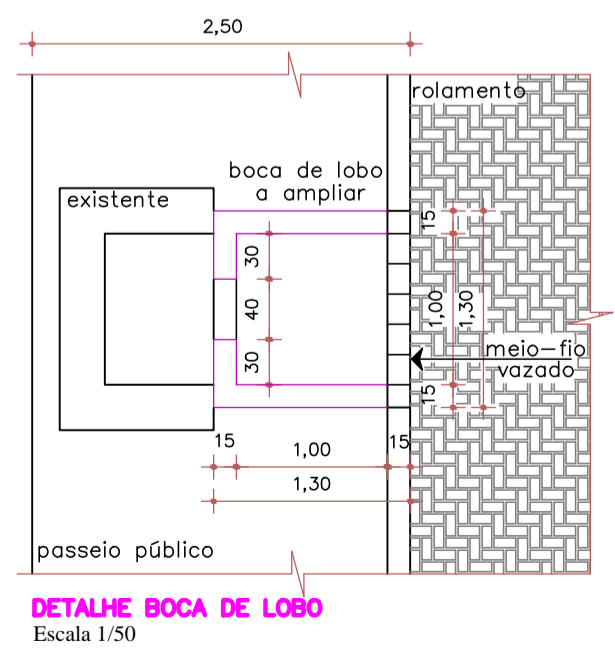

ESTADO DO RIO GRANDE DO SUL  
**PREFEITURA MUNICIPAL DE CAMAQUÃ**  
 SECRETARIA MUNICIPAL DA INFRAESTRUTURA

Obra:		<b>PROJETO DE PAVIMENTAÇÃO</b>	
Endereço:		Rua Francisco Luiz Pereira da Silva e José Maria Chagas, Bairro Carvalho Bastos - Camaquã, RS	
Proprietário:		Prefeitura Municipal de Camaquã - CNPJ: 88696810/0001-75	
Resp. Técnico:		Engº Civil Monica Bender - CREA-RS 159.454	
Prancha:		DRENAGEM, CAIXAS, REDE DE ÁGUA(EXISTENTES)	
Área:		2.641,00m²	
Escala:		Indicada	
Data:		24/03/16	
Dim.:		600x480	
Arquivo:		Pav_Francisco Luiz P. da Silva.dwg	
Desenho:		Luciano Paltian	
Técnico em Edificações - CREA RS178080			
Prancha:		<b>02/04</b>	