



PROJETO DE DRENAGEM

RUA MARCIANO CUNHA GARCIA – Trecho Continuação do calçamento existente até o entrocamento das estradas que vão à Chácara Velha e Santa Auta

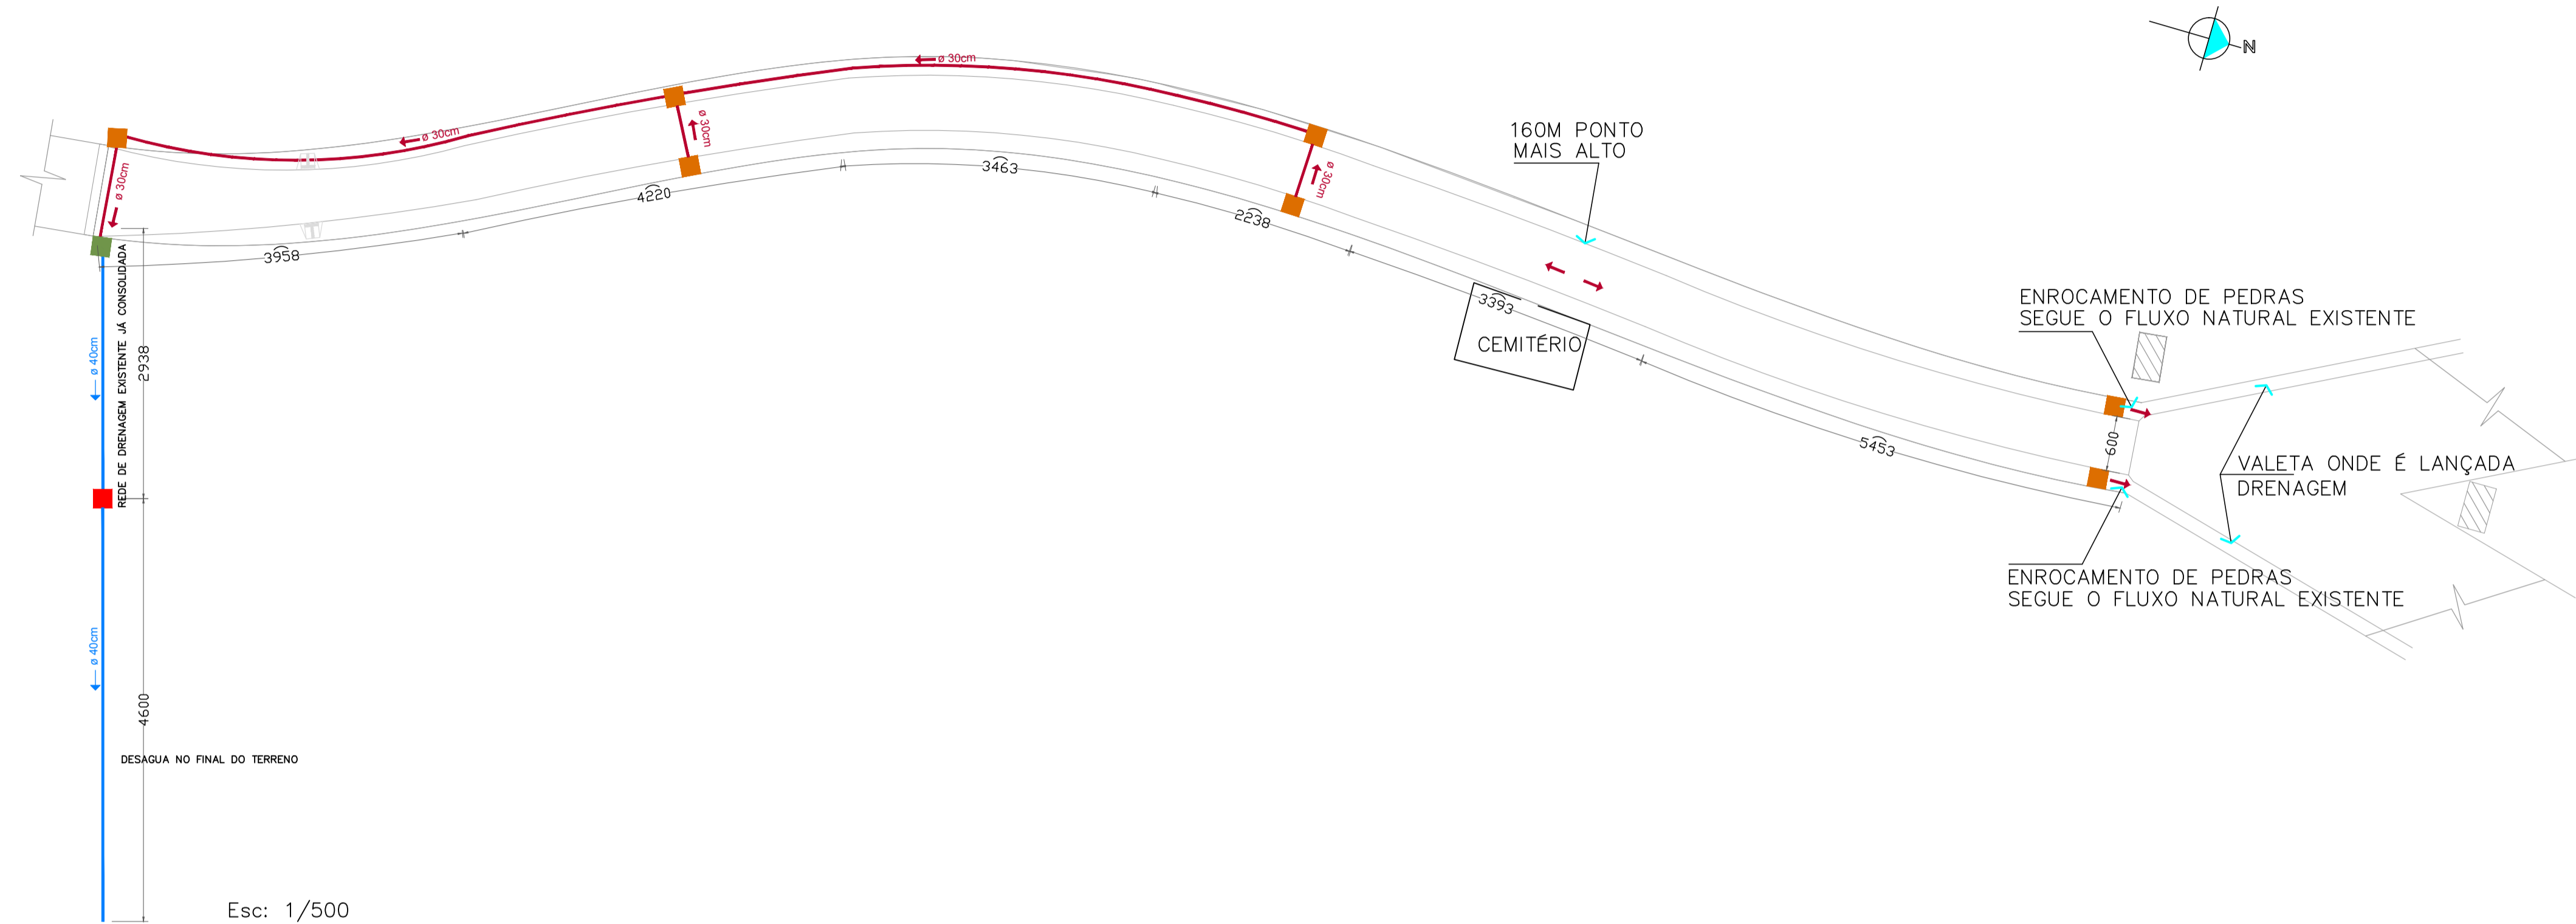


Esc: 1/500

| LEGENDA DRENAGEM | |
|------------------|--|
| | CAIXA COM BOCA DE LOBO EXECUTADA COMO PRE INVESTIMENTO |
| | CAIXA EXISTENTE COM BOCA DE LOBO |
| | CAIXA DE PASSAGEM A EXECUTAR |
| | CAIXA TAMPA C/GRELHA |
| | CAIXA EXISTENTE ENTERRADA |
| | CANO Ø 20 mm |
| | CANO Ø 30 mm |
| | CANO Ø 40 mm |
| | CANO Ø 60 mm |
| | CANO Ø 80 mm |
| | CANO Ø 90 mm |
| | CANO Ø 120 mm |
| | REDE CORSAN |

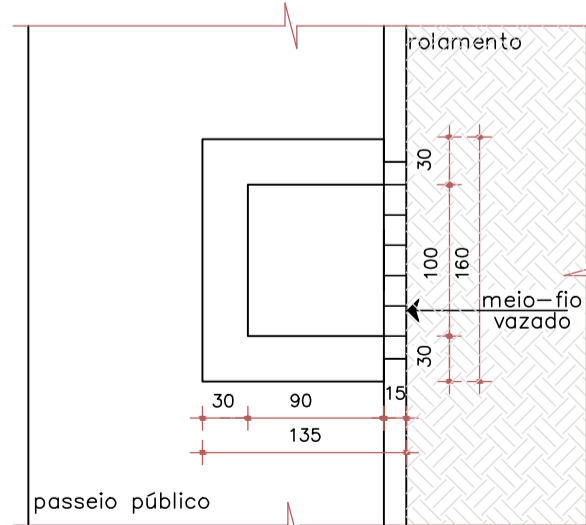

DETALHE BOCA DE LOBO
Escala 1/50

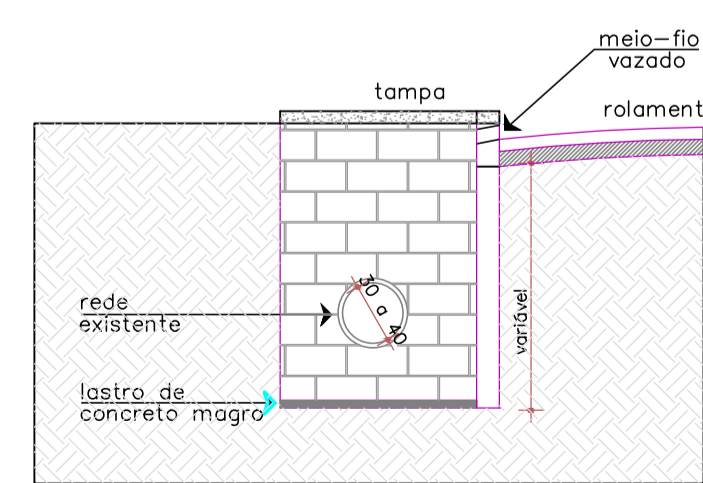

CORTE TRANSVERSAL
Escala 1/50



ESTADO DO RIO GRANDE DO SUL
PREFEITURA MUNICIPAL DE CAMAQUÃ
SECRETARIA MUNICIPAL DA INFRAESTRUTURA

| | | | |
|----------------|--|--|--|
| Obra: | | PROJETO DE PAVIMENTAÇÃO | |
| Endereço: | | Rua Marciano Cunha Garcia - Vila Aurora - Camaquã - RS | |
| Proprietário: | | Prefeitura Municipal de Camaquã - CNPJ: 88696810/0001-75 | |
| Resp. Técnico: | | Engº Civil Monica Bender - CREA-RS 159.454 | |
| Prancha: | | DRENAGEM, CAIXAS, REDE DE ÁGUA(EXISTENTES) | |
| Área: | | 1.394,00m² | |
| Escala: | | Indicada | |
| Data: | | 09/03/2016 | |
| Dim.: | | 870x425mm | |
| Arquivo: | | Pavim_VilaAurora_Março2016.dwg | |
| Desenho: | | Cleópatra Garcia Jadalla | |
| Prancha: | | Técnico em Edificações - CREA-RS 179.418 | |
| | | 02/02 | |